


SCHEDA NORMATIVA					n. 07	
ZTO	B/45	ZONE RESIDENZIALI DESTINATE A NUOVI COMPLESSI INSEDIATIVI				
Descrizione	Area posta al margine est del centro urbano di Pianzano, con presenza di edifici di valore architettonico e ambientale e di un produttivo da riqualificare, compreso tra via Sant'Urbano e via del Forno, da attuare mediante PUA. L'intervento prevede la riqualificazione del sito ex produttivo, nella massima attenzione e tutela delle preesistenze da tutelare e dell'area a parco privato.					
Carature urbanistiche	Superficie Territoriale St	mq	20.634			
	Superficie Fondiaria Sf	mq	8.254			
	Rapporto di copertura C	mq/mq	-			
	Indice territoriale It	mc/mq	-			
	Indice fondiario If	mc/mq	1,00			
	Capacità edificatoria resid.	mc	8.254			
	Capacità edificatoria non resid.	mq	-			
	Altezza massima H	ml	7,50	n. piani 2+ mans.		
	Abitanti teorici	n.	37			
	Standard	27%	Verde mq	740	Park mq	259
	Perequazione	0%	Sup. perequata mq		*	
Tipologie ammesse	Case a schiera, case in linea.					
Direttive e Prescrizioni	L'intervento dovrà integrarsi in modo armonico e coerente con gli edifici di valore ambientale e con gli spazi a parco privato. Il PUA dovrà quindi essere accompagnato da uno studio del verde e delle tipologie presenti nel contesto, oltre a prevedere una viabilità di accesso adeguata. Lo standard a verde pubblico in questo caso potrà essere trasferito al verde privato e quindi la quota spettante all'intervento urbanizzativo sarà monetizzato. Analogamente, per le tipologie edilizie, sono da definirsi in armonia con il contesto insediativo circostante esistente.					
Perequazione	Da definire in sede di P.U. *					

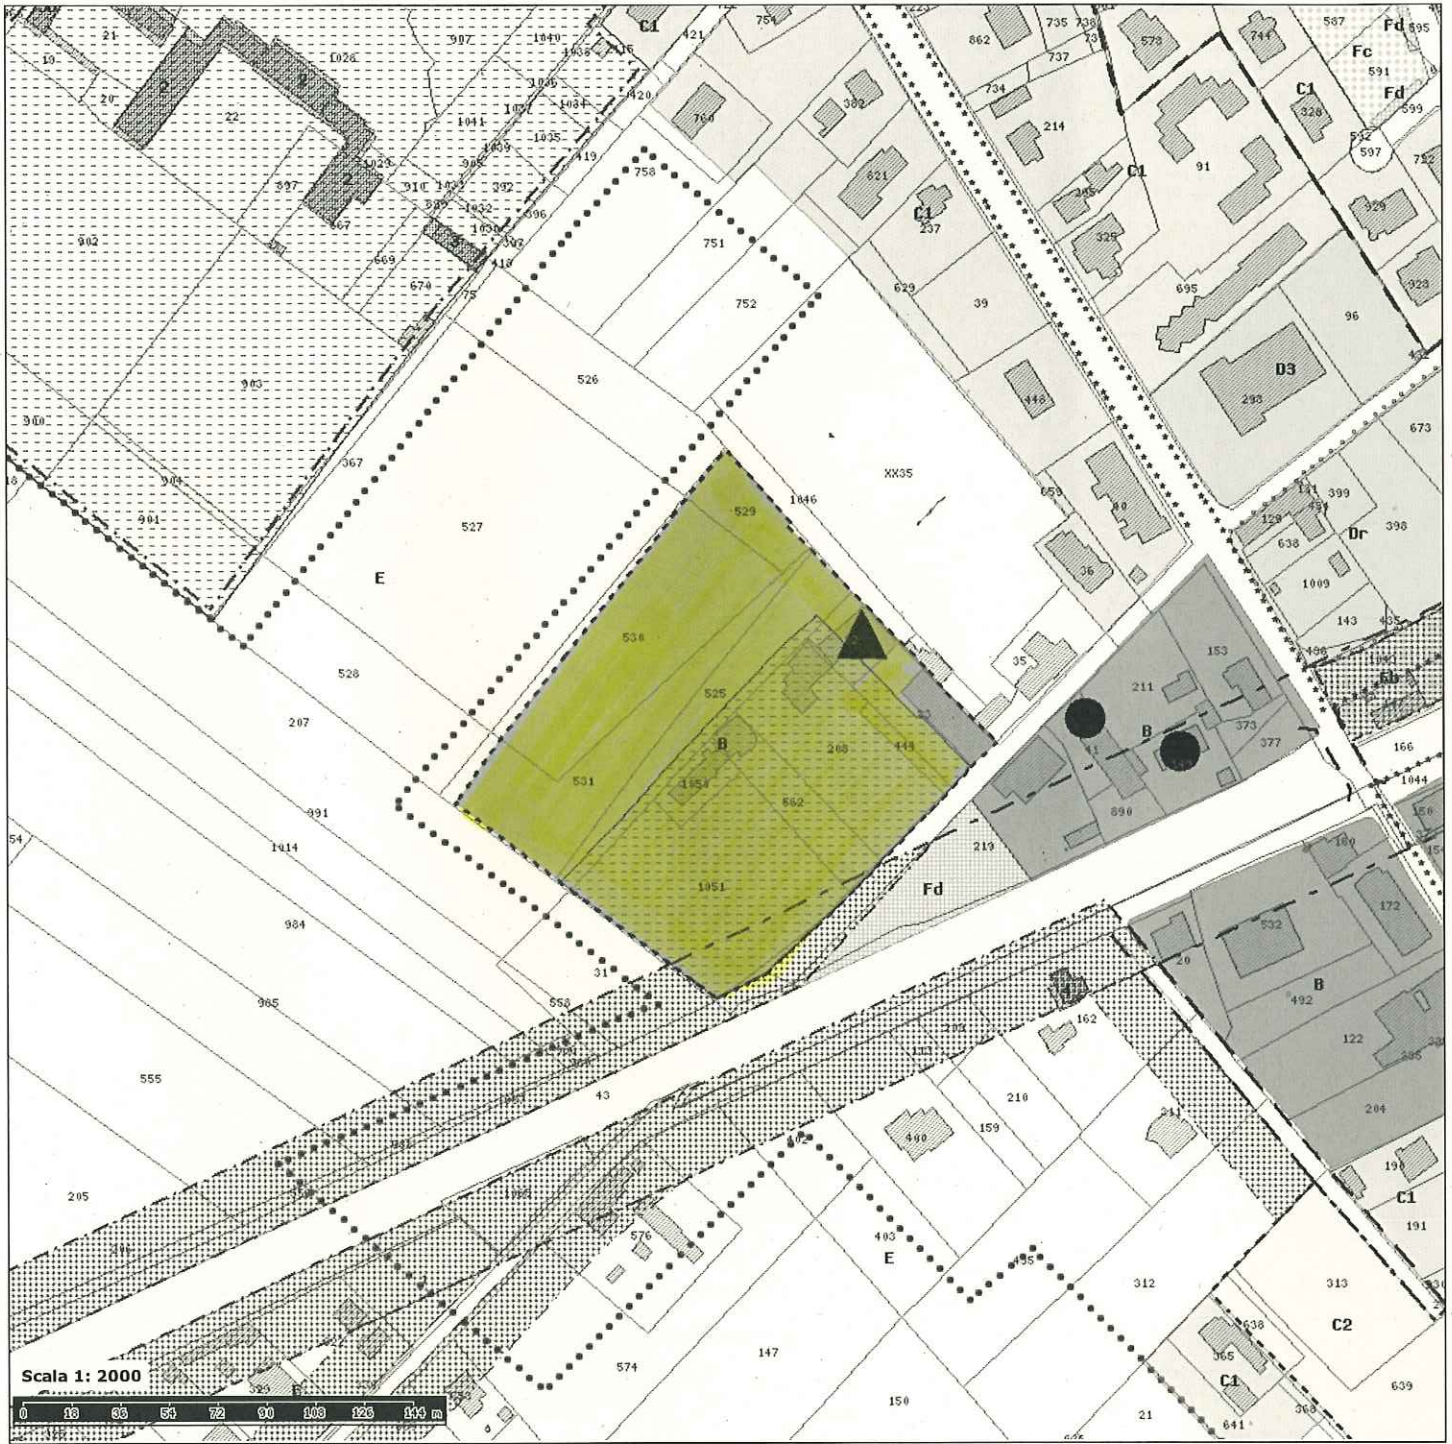

Scala 1: 2000

Confine comunale

Vincolo - Dlgs 42/2004

Aree da riqualificare attraverso riforestazione

Centro Urbano LR 50/2012

Comma 11 art 46 NTO

Zone

ZTO A -Zone di centro storico

ZTO C1-Zone residenziali destinate a nuovi complessi insediativi parzialmente edificate

ZTO D1-Zone destinate ad attività industriali e artigianali di completamento

ZTO D3-Zone destinate ad attività commerciali e direzionali

Zone Dr

Zone E4-territorio agricolo

Opere e servizi pubblici

ZTO Fa-aree per l'istruzione

ZTO Fc-aree attrezzate a parco, per il gioco e lo sport

ZTO Fe-aree per attrezzature di interesse sovracomunale

Sagoma limite

Standards Zona

ZTO B-Zone residenziali consolidate

ZTO C2-Zone residenziali destinate a nuovi complessi insediativi

ZTO D2-Zone destinate ad attività industriali ed artigianali di nuova formazione

ZTO D4-Zone per attività agroindustriali

Zone E-territorio agricolo

ZTO Fb-aree per attrezzature di interesse comune

ZTO Fd-aree per parcheggi

ZTO Ff-aree per attrezzature cimiteriali